


Схема расположения с. Октябрьское на территории Карасукского района




Конфигурация границ земель (черты) населенного пункта с. Октябрьское

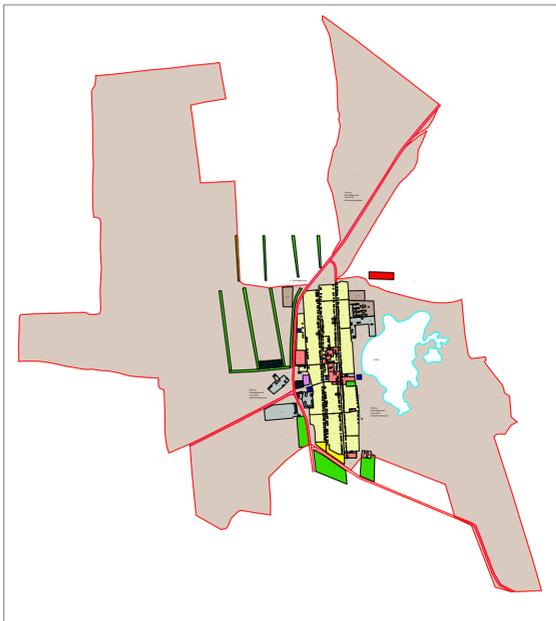

УСЛОВНЫЕ ОБОЗНАЧЕНИЯ:

- Граница муниципального образования
- ЖИЛАЯ ЗОНА**
- Ж Зона застройки индивидуальными и малоэтажными жилыми домами с содержанием домашнего скота и птицы
- Жп Зона перспективной застройки индивидуальными и малоэтажными жилыми домами с содержанием домашнего скота и птицы
- ОБЩЕСТВЕННО-ДЕЛОВАЯ ЗОНА**
- ОД Зона размещения объектов делового, общественного, коммерческого, социального и коммунально-бытового назначения
- ПРОИЗВОДСТВЕННАЯ ЗОНА**
- П Производственная зона
- ЗОНА ИНЖЕНЕРНОЙ И ТРАНСПОРТНОЙ ИНФРАСТРУКТУРЫ**
- ИТ-1 Зона инженерной инфраструктуры
- ИТ-2 Зона транспортной инфраструктуры
- ЗОНА СЕЛЬСКОХОЗЯЙСТВЕННОГО ИСПОЛЬЗОВАНИЯ**
- СХ-1 Зоны сельскохозяйственных угодий
- СХ-2 Зоны, занятые объектами сельскохозяйственного назначения
- ЗОНА РЕКРЕАЦИОННОГО НАЗНАЧЕНИЯ**
- Р Зоны зеленых насаждений общего пользования
- ЗОНА СПЕЦИАЛЬНОГО НАЗНАЧЕНИЯ**
- СН-1 Зона кладбищ
- СН-2 Зоны размещения отходов потребления

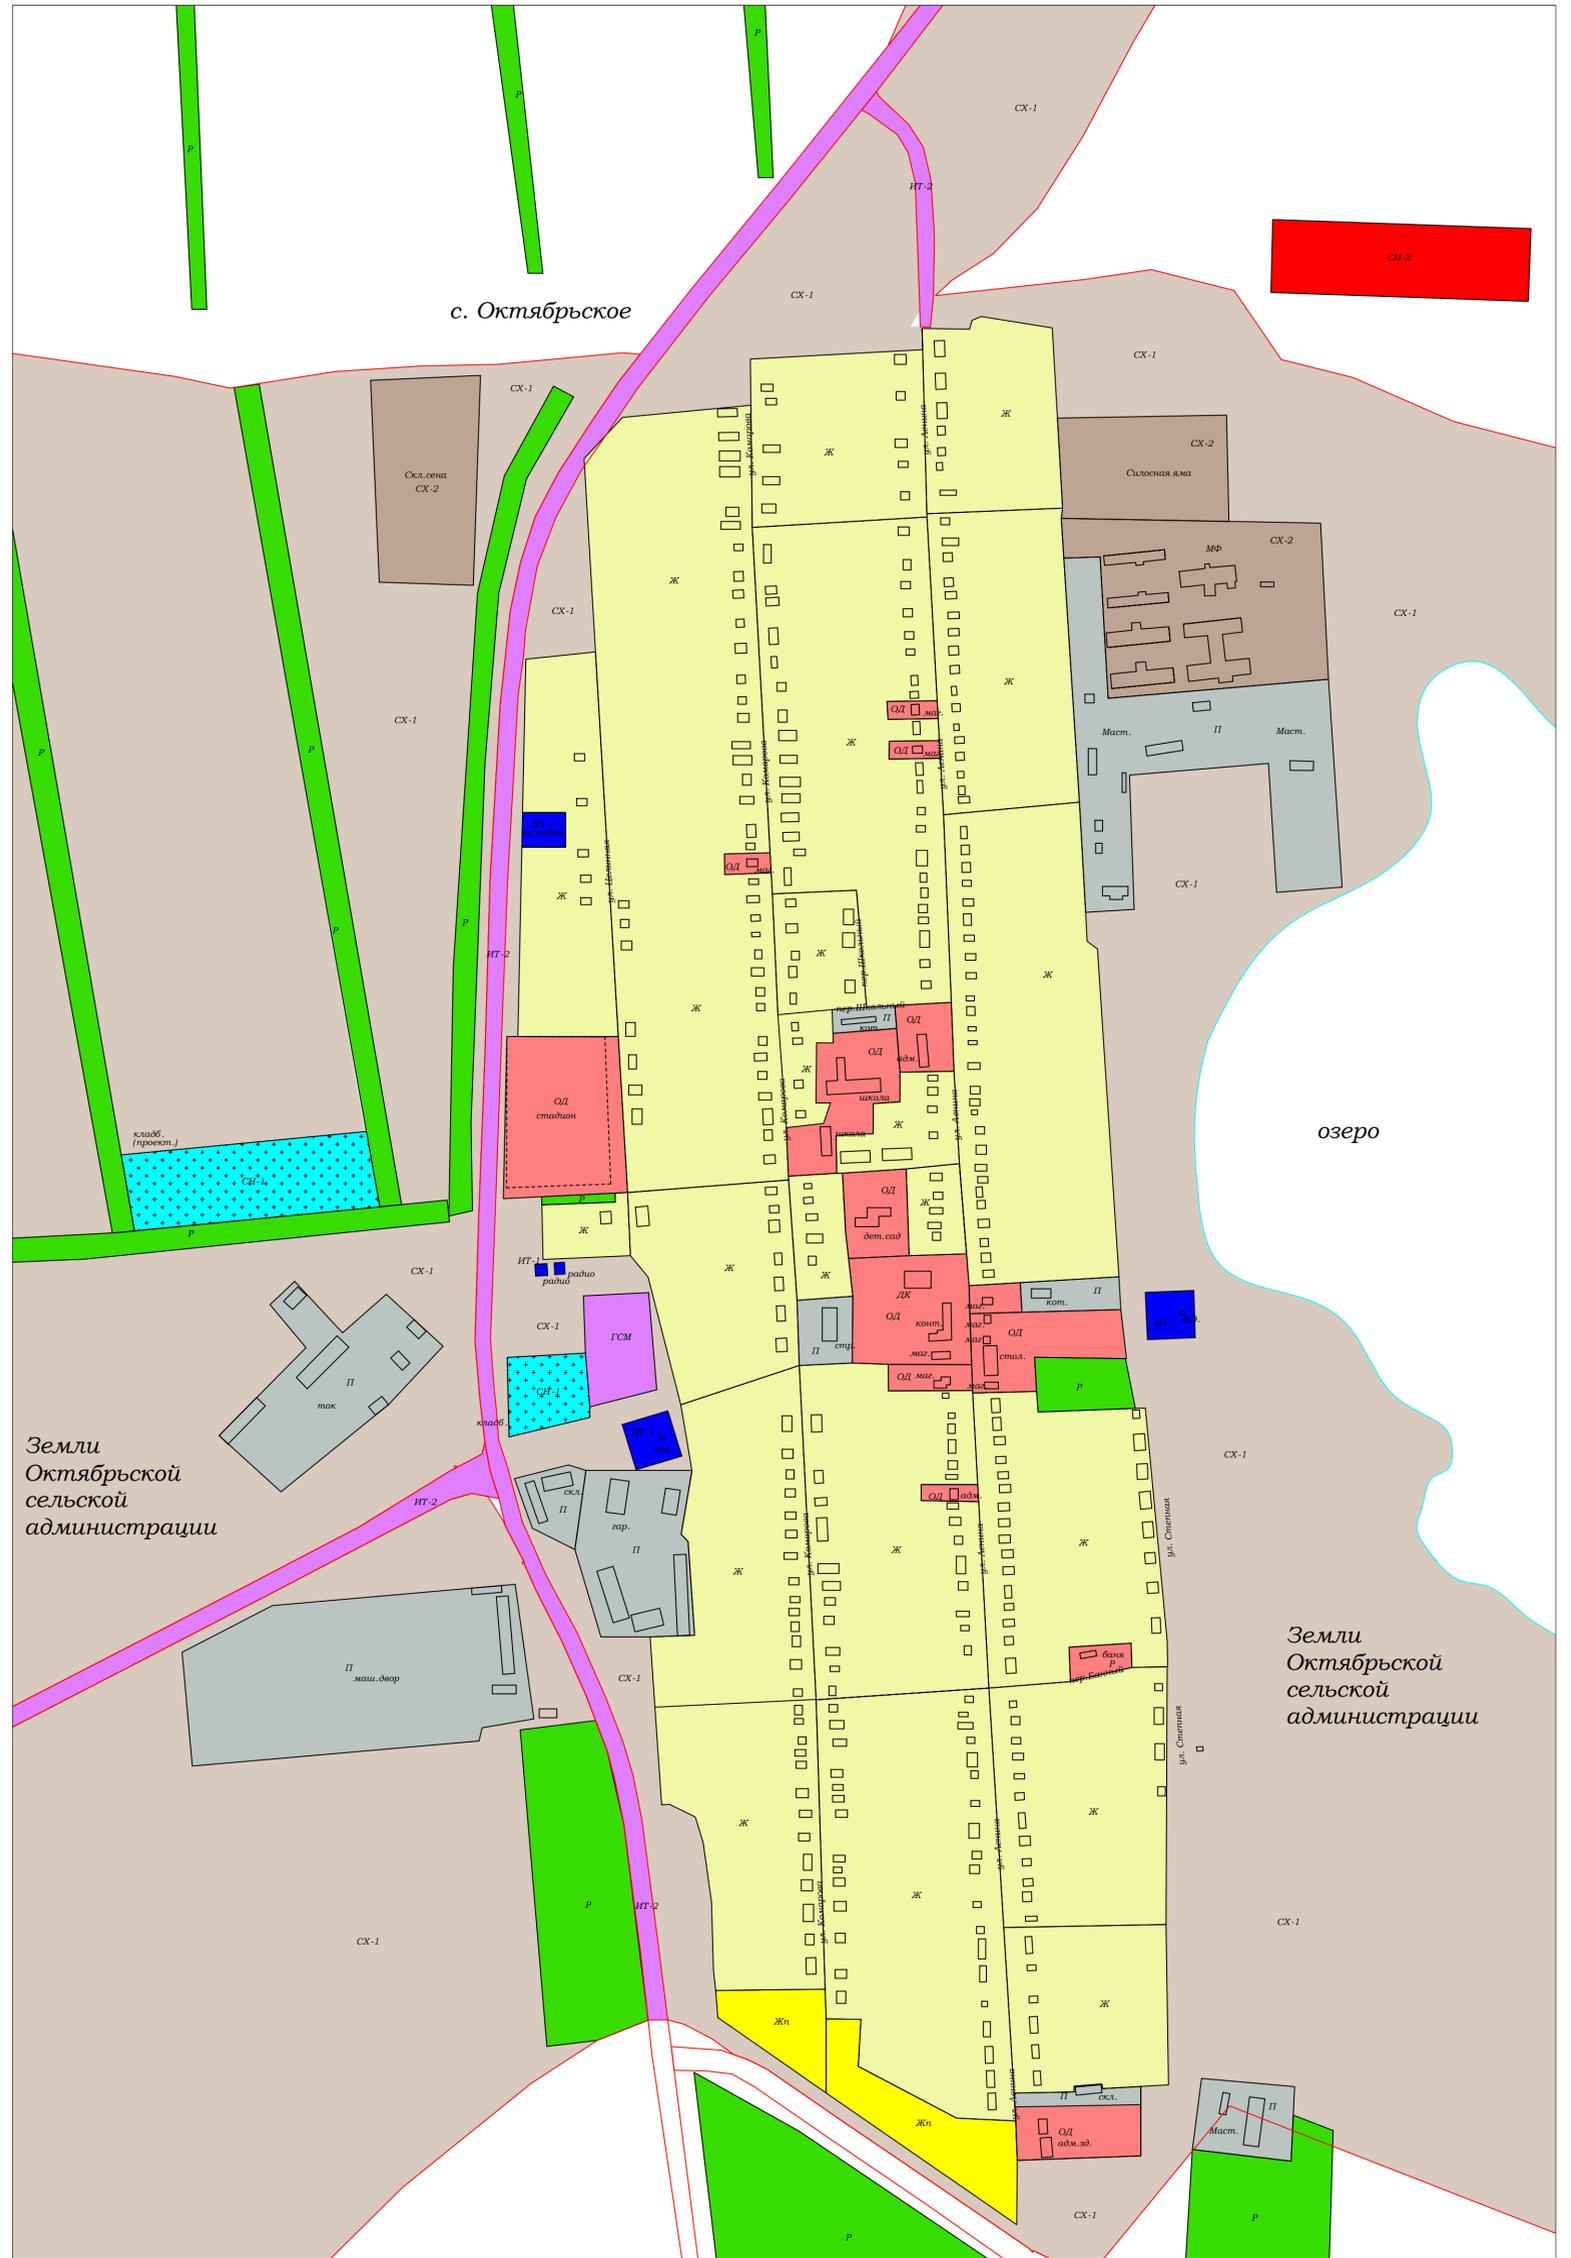

Правила землепользования и застройки с. Октябрьское Октябрьского сельсовета Карасукского района Новосибирской области						Стр. 3	Лист 1	Листов 1
Изм.	Кол.	Лист	Инд.	Подп.	Дата	Заказчик: администрация Октябрьского сельсовета		
						Проверил: Батманов		
						Исполнит. Безотеческий		
Карта градостроительного зонирования территории м-ба 1:5000								